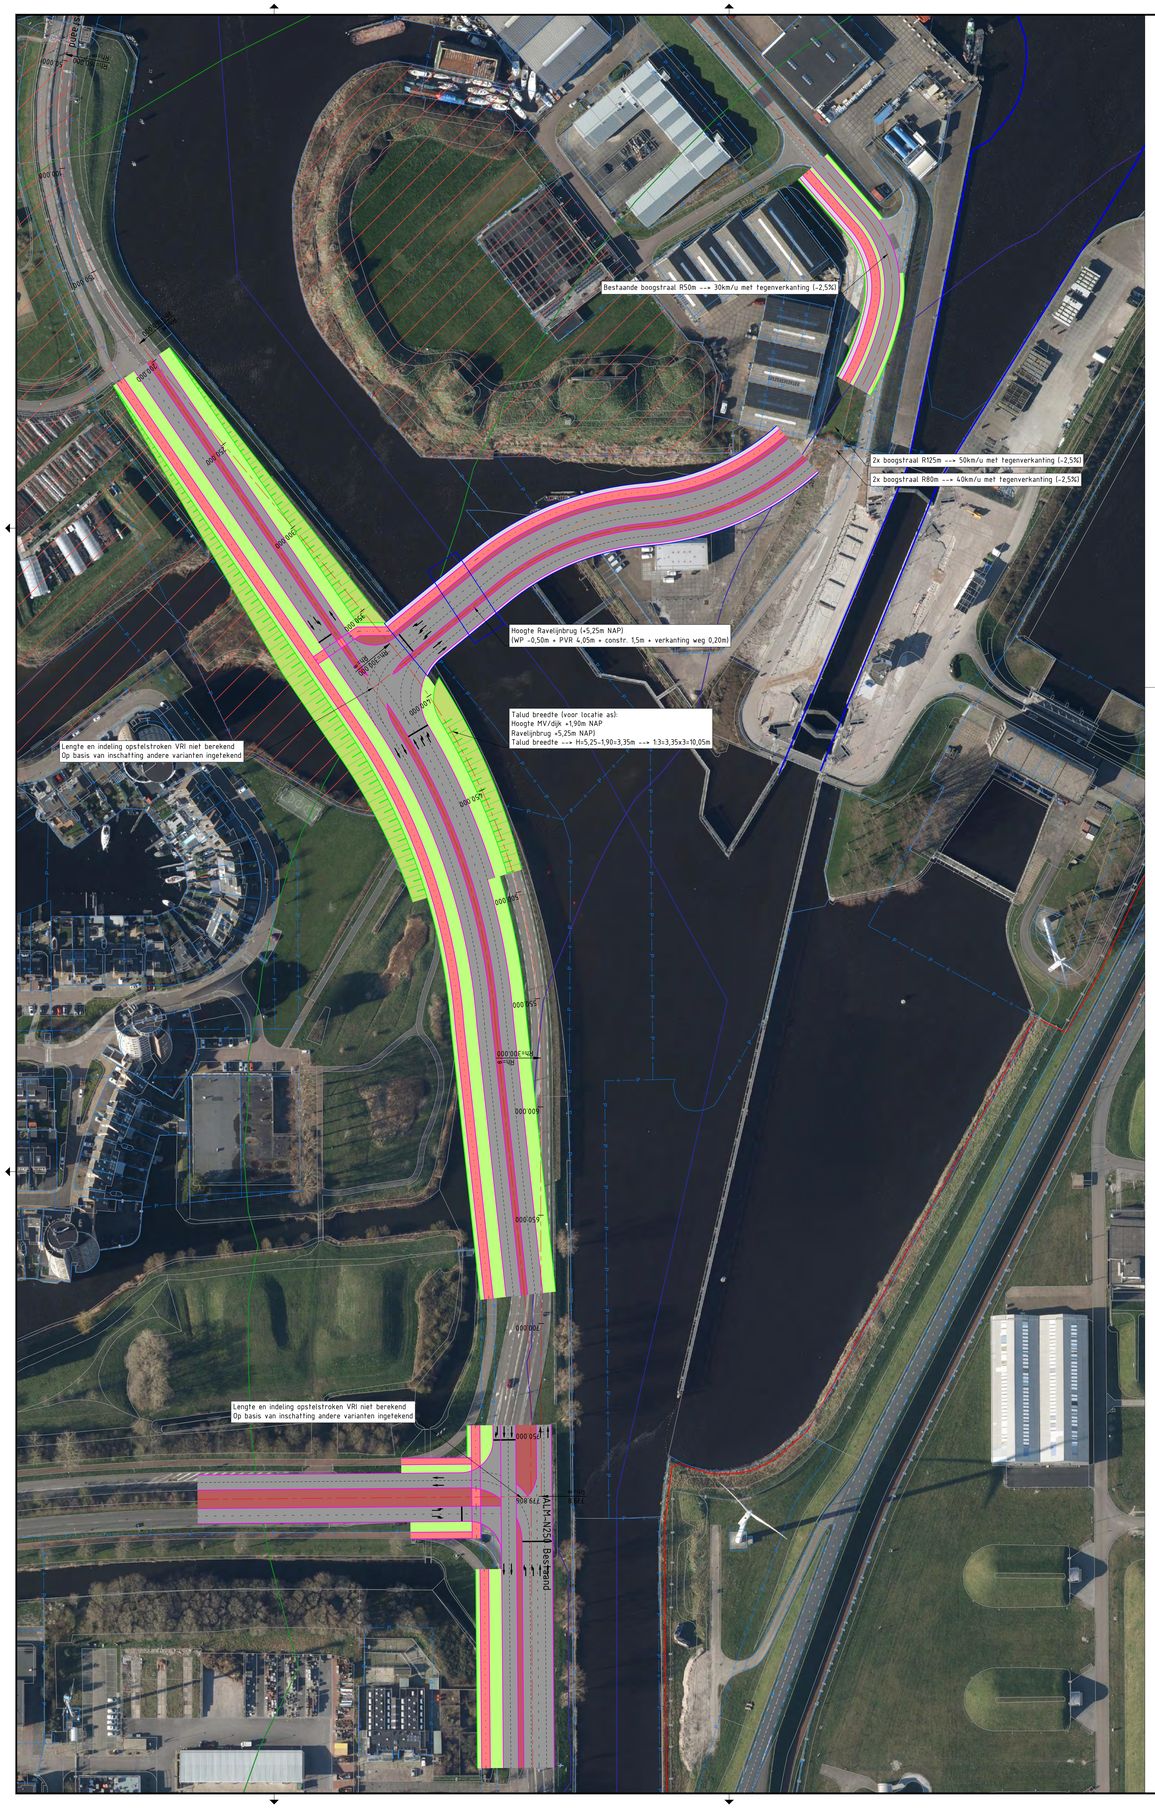

Opmerkingen

- Maten in meters, tenzij anders vermeld;
- Materiaalmaten in millimeters, tenzij anders vermeld;
- Hoogtematen in meters t.o.v. N.A.P., tenzij anders vermeld;
- Diameters in millimeters, tenzij anders vermeld;
- Coördinaten in meters t.o.v. Rijksdriehoeksstelsel;
- Hoeken in graden (360°);
- Ligging kabels en leidingen indicatief weergegeven, exacte ligging bepalen d.m.v. het graven van proefsleuven.

Schaal 1:1000
0 10 20 30 40m

2.0					
1.0	Eerste uitgave	JTo	RR	RR	19-03-2025
revisie	omschrijving	getekend	gecontr.	akkoord	datum

opdrachtgever
Gemeente Den Helder

project
Locatie oeververbinding

omschrijving
Situatie kruispunten
Locatie 8 met haaks kruispunt

Royal HaskoningDHV
Enhancing Society Together
HaskoningDHV Nederland B.V.

documentstatus
Concept

formaat	schaal	fase	bladnr.	van
A0	1:1000	Schetsontwerp	2	3

projectnummer / tekeningnummer
BK2203-RHD-WX-XX-D-C-200006

In bewerking 21-03-2025